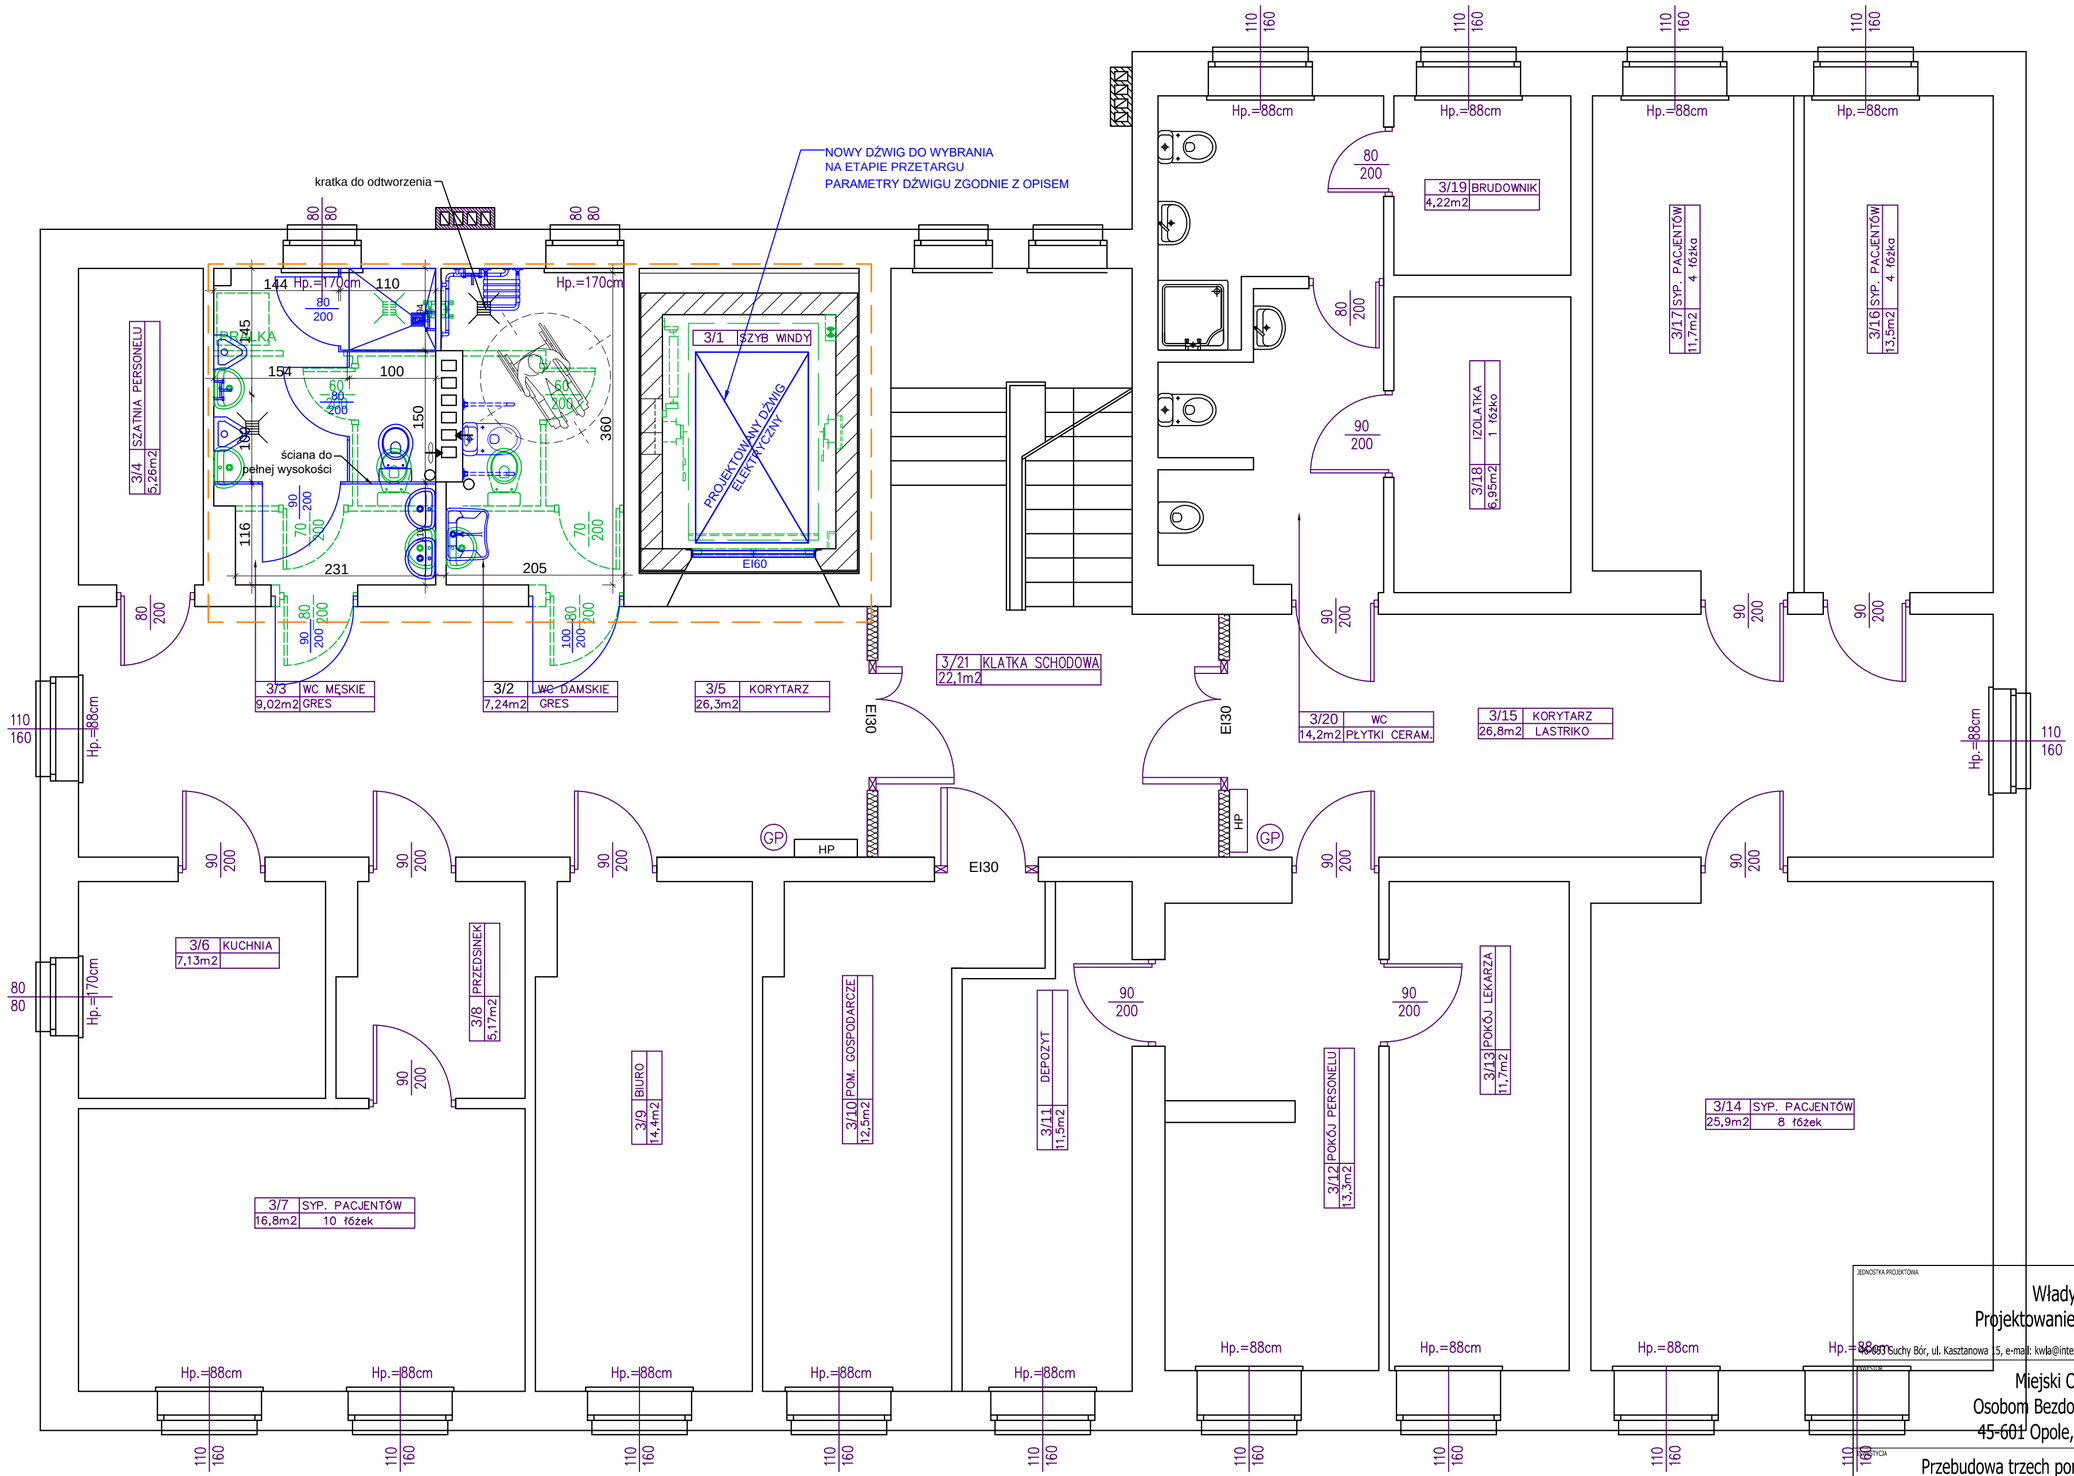

LEGENDA:

- ZAKRES OPRACOWANIA
- ELEMENTY ISTNIEJĄCE
- ELEMENTY PROJEKTOWANE
- ROZBIÓRKI

JEDNOSTKA PROJEKTOWA

Władysław Bagiński
Projektowanie, Nadzory w Budownictwie
44-177 Suchy Bór, ul. Kasztanowa 15, e-mail: kwla@interia.pl

INWESTOR

Miejski Ośrodek Pomocy
Osobom Bezdomnym i Uzależnionym
45-601 Opole, ul. Ks. J. Popiełuszki 18

KONSTRUKCJA

Przebudowa trzech pomieszczeń sanitarnych i szybu
dźwigu z maszynownią do nowego systemu dźwigowego

OBIEKT

BUDYNEK GŁÓWNY MOPOBiU
kat. budowlana XI
dz. nr 43/2 k. m. 6 obręb 0058 Groszowice

TREŚĆ RYSUNKU

Rzut II piętra

ARCHITEKTURA	PROJEKTOWAŁ: mgr inż. arch. S. Kalina	NR UPRAWNIEŃ 06/OPOKK/2014	PODPIS	DATA 04.11.2021	STADIUM: PROJEKT TECHNICZNY	
	SPRAWDZIŁ: mgr inż. arch. M. Jacak	NR UPRAWNIEŃ 07/08/DOIA		04.11.2021		
	OPRACOWAŁ: mgr inż. M. Hołówka		PODPIS	DATA 04.11.2021	SKALA 1:50	NR RYSUNKU 3

WSZELKIE PRAWA AUTORSKIE ZASTRZEŻONE.